


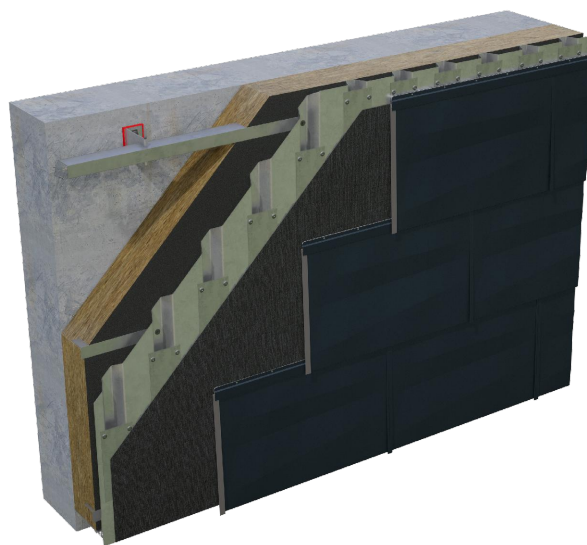

STARK WIE EIN STIER

PANNELLO PER FACCIATA FX.12

DETTAGLI CAD



CONTENUTO:

SOTTOSTRUTTURA IN LEGNO

- 2 Sezione verticale – Raccordo al piede
- 3 Sezione orrizontale – Raccordo a parete
- 4 Sezione orrizontale – Angolo esterno
- 5 Sezione orrizontale – Angolo interno
- 6 Sezione verticale – Davanzale
- 7 Sezione orrizontale – Intradosso della finestra
- 8 Sezione verticale – Architrave della finestra
- 9 Sezione verticale – Raccordo alla testa
- 10 Sezione verticale – Muretto
- 11 Sezione verticale – Misura di posa


SOTTOSTRUTTURA IN ALLUMINIO

- 12 Sezione verticale – Raccordo al piede
- 13 Sezione orrizontale – Raccordo a parete
- 14 Sezione orrizontale – Angolo esterno
- 15 Sezione orrizontale – Angolo interno
- 16 Sezione verticale – Davanzale
- 17 Sezione orrizontale – Intradosso della finestra
- 18 Sezione verticale – Architrave della finestra
- 19 Sezione verticale – Raccordo alla testa
- 20 Sezione verticale – Muretto
- 21 Sezione verticale – Misura di posa



STARK WIE EIN STIER

Raccordo al piede Sezione verticale PANNELLO PER FACCIATA FX.12 DETTAGLI CAD

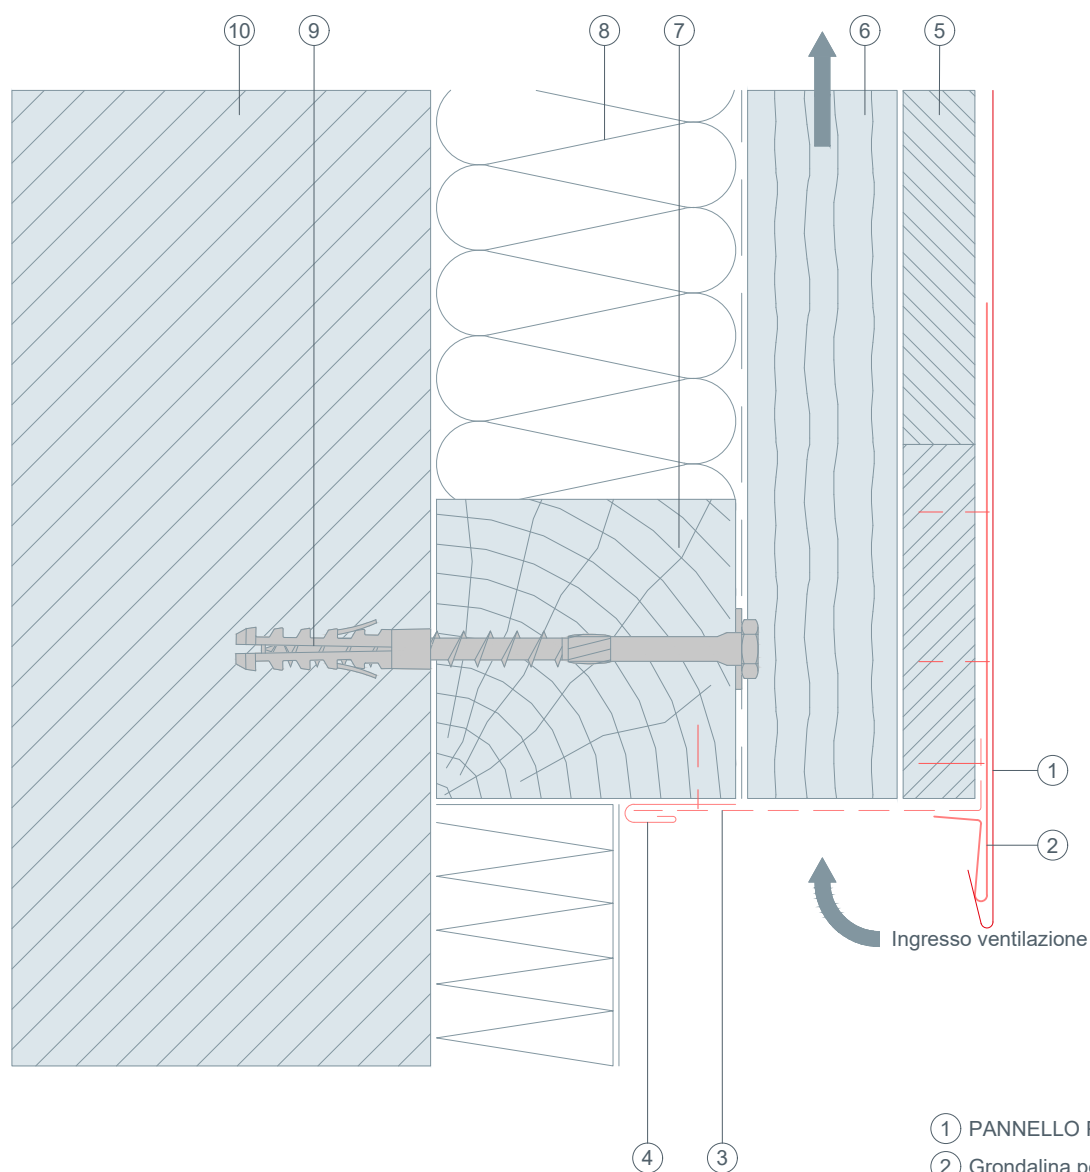


- ① PANNELLO PER FACCIATA FX.12
- ② Grondalina per FX.12
- ③ Nastro forato squadrato
- ④ Profilo a inserto
- ⑤ Tavolato completo (almeno 24 mm)
- ⑥ Controlistello - Retroventilazione
- ⑦ Barra di legno orizzontale
- ⑧ Isolamento
- ⑨ Materiale di fissaggio nella struttura portante
- ⑩ Muro di ancoraggio



STARK WIE EIN STIER


Raccordo a parete Sezione orizzontale PANNELLO PER FACCIATA FX.12 DETTAGLI CAD

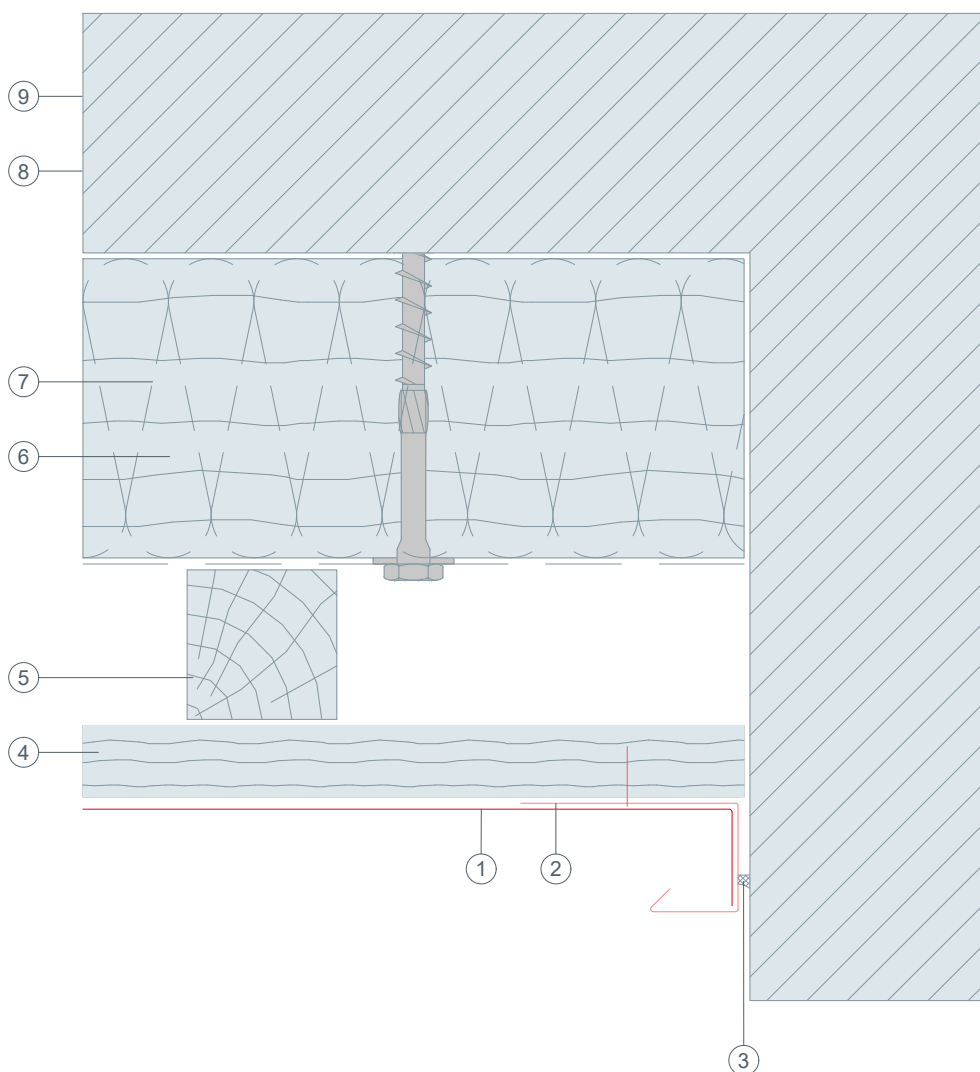

- ① PANNELLO PER FACCIATA FX.12
- ② Profilo ripiegato squadrato
- ③ Fuga di manutenzione elastica
- ④ Tavolato completo (almeno 24 mm)
- ⑤ Controlostello - Retroventilazione
- ⑥ Barra di legno orizzontale
- ⑦ Isolamento
- ⑧ Materiale di fissaggio nella struttura portante
- ⑨ Muro di ancoraggio




DETTAGLI CAD

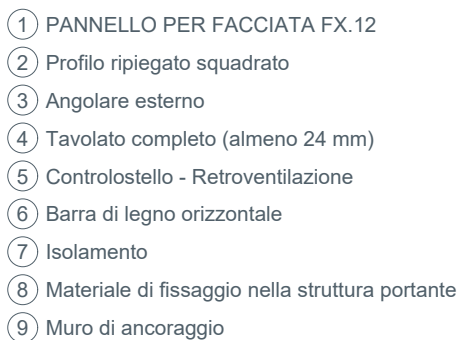



STARK WIE EIN STIER

Angolo interno Sezione orizzontale PANNELLO PER FACCIATA FX.12 DETTAGLI CAD

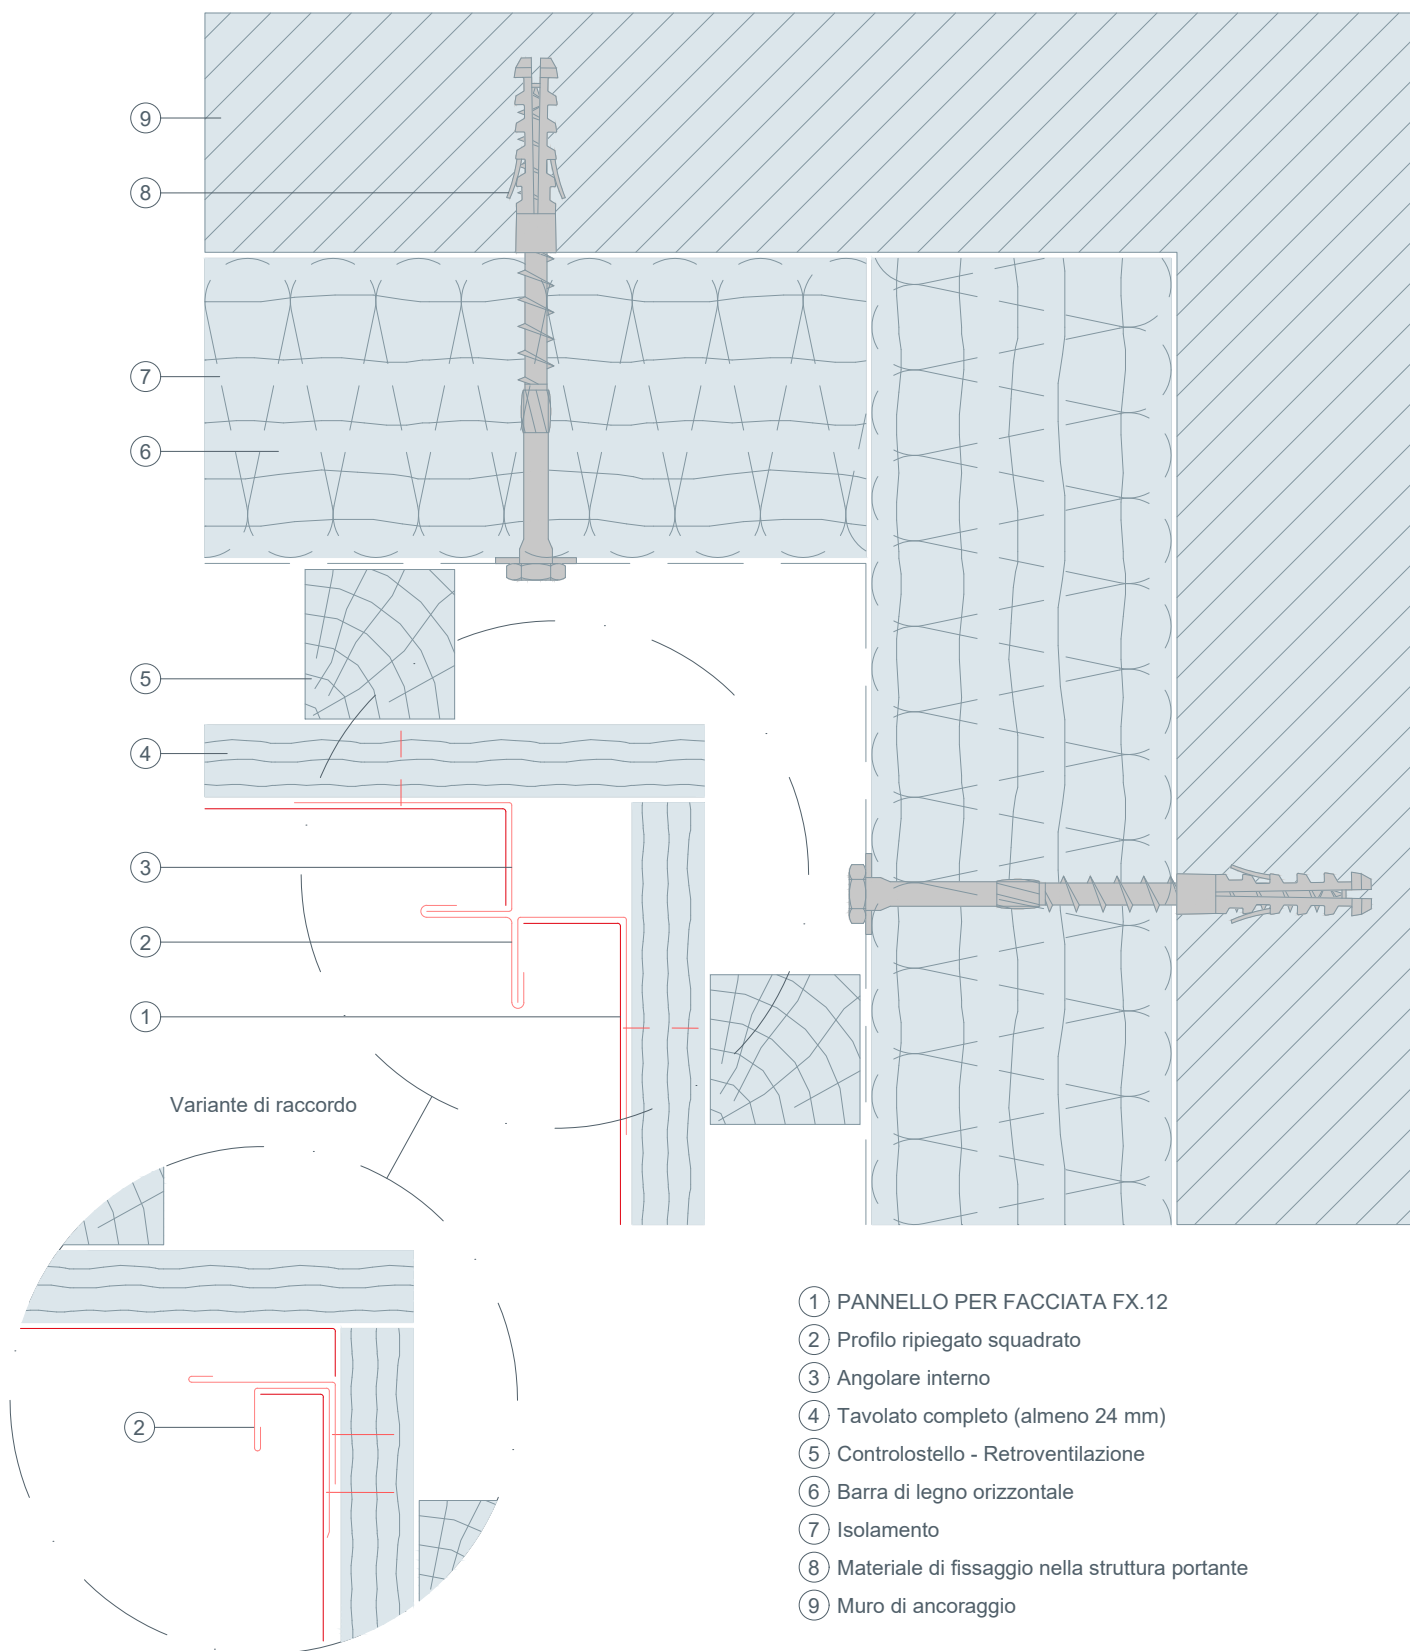




STARK WIE EIN STIER

Davanzale Sezione verticale PANNELLO PER FACCIATA FX.12 DETTAGLI CAD


- ① PANNELLO PER FACCIATA FX.12
- ② Graffetta
- ③ Staffa per davanzale
- ④ Nastro forato squadrato
- ⑤ Davanzale
- ⑥ Tavolato completo (almeno 24 mm)
- ⑦ Controlostello - Retroventilazione
- ⑧ Barra di legno orizzontale
- ⑨ Isolamento
- ⑩ Materiale di fissaggio nella struttura portante
- ⑪ Muro di ancoraggio

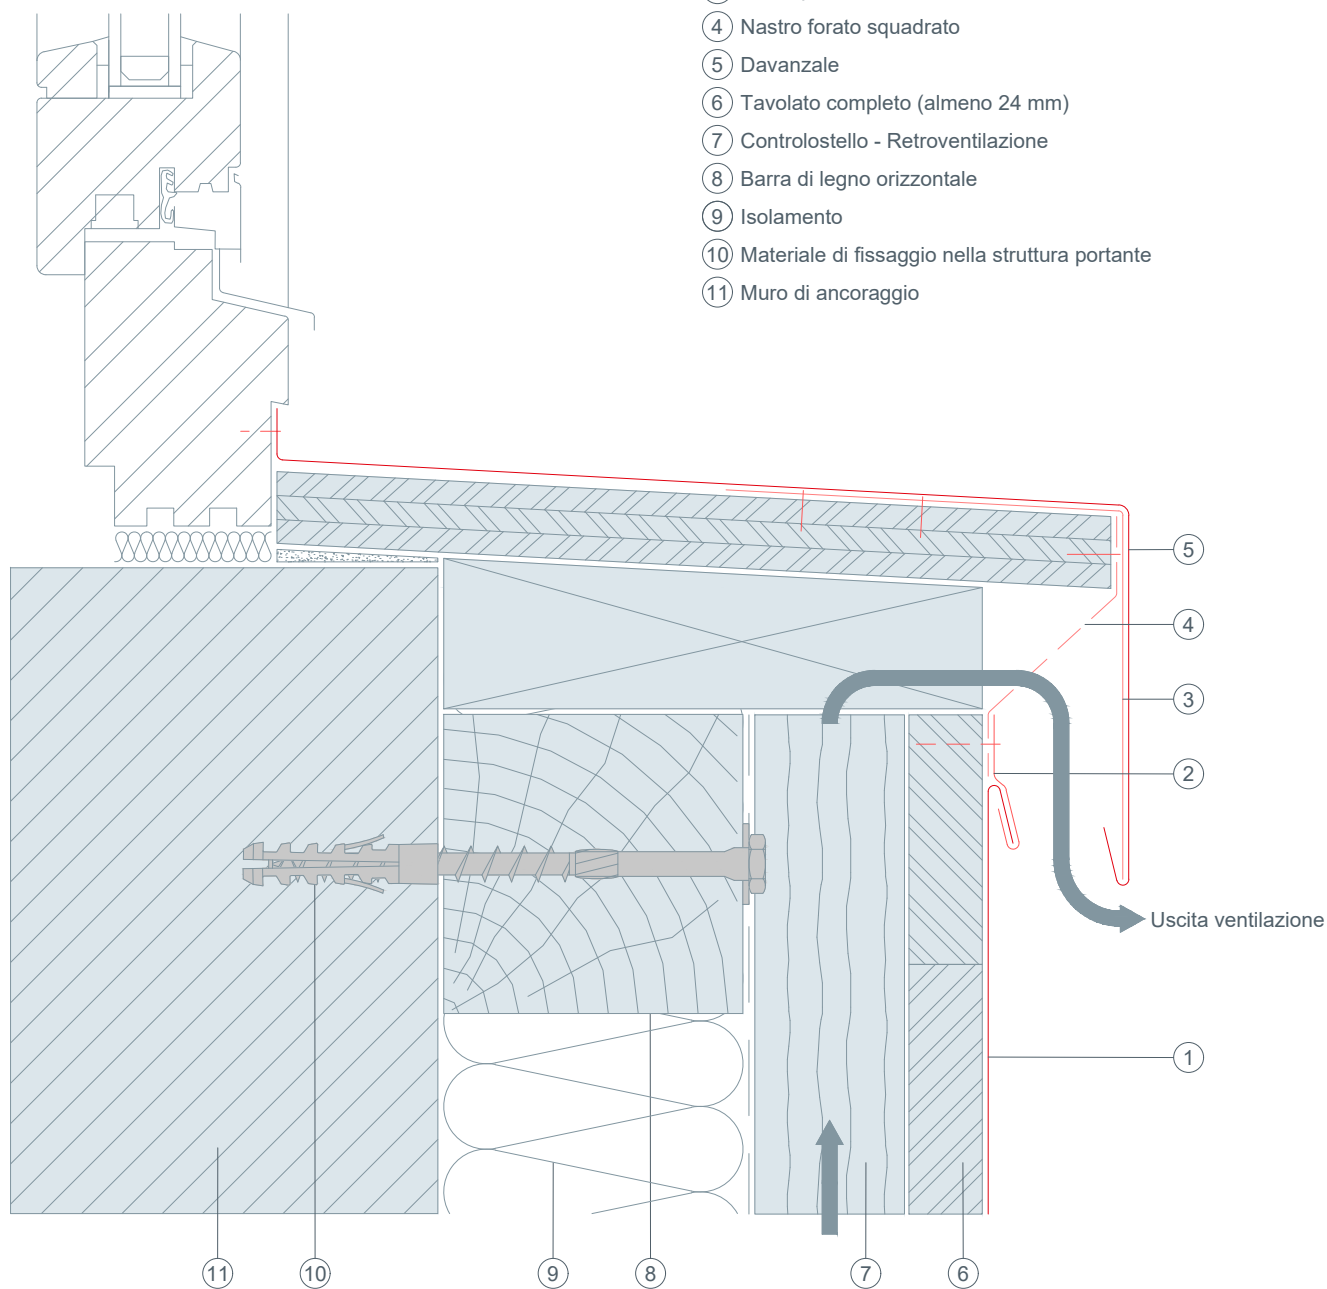



STARK WIE EIN STIER


Intradosso della finestra Sezione orizzontale PANNELLO PER FACCIATA FX.12 DETTAGLI CAD

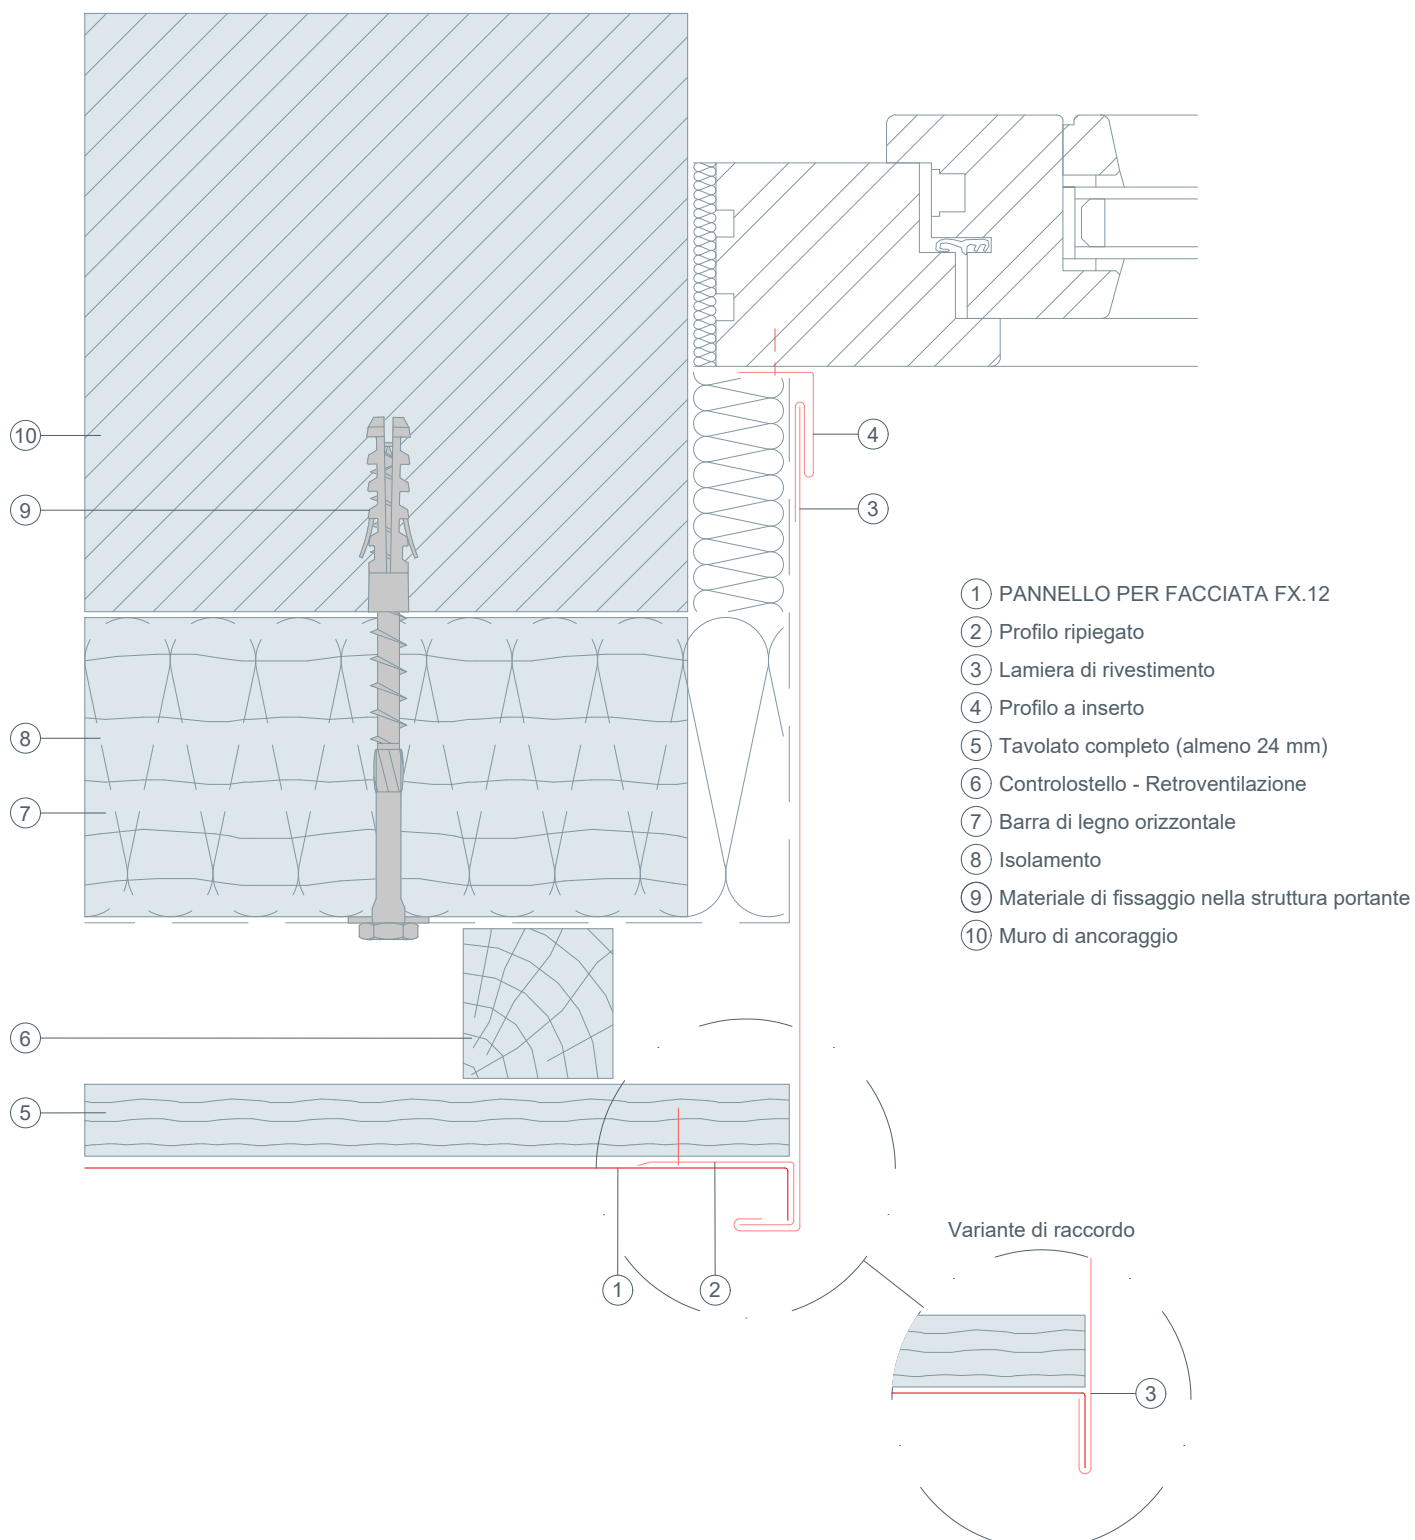



STARK WIE EIN STIER


Architrave della finestra Sezione verticale PANNELLO PER FACCIATA FX.12 DETTAGLI CAD

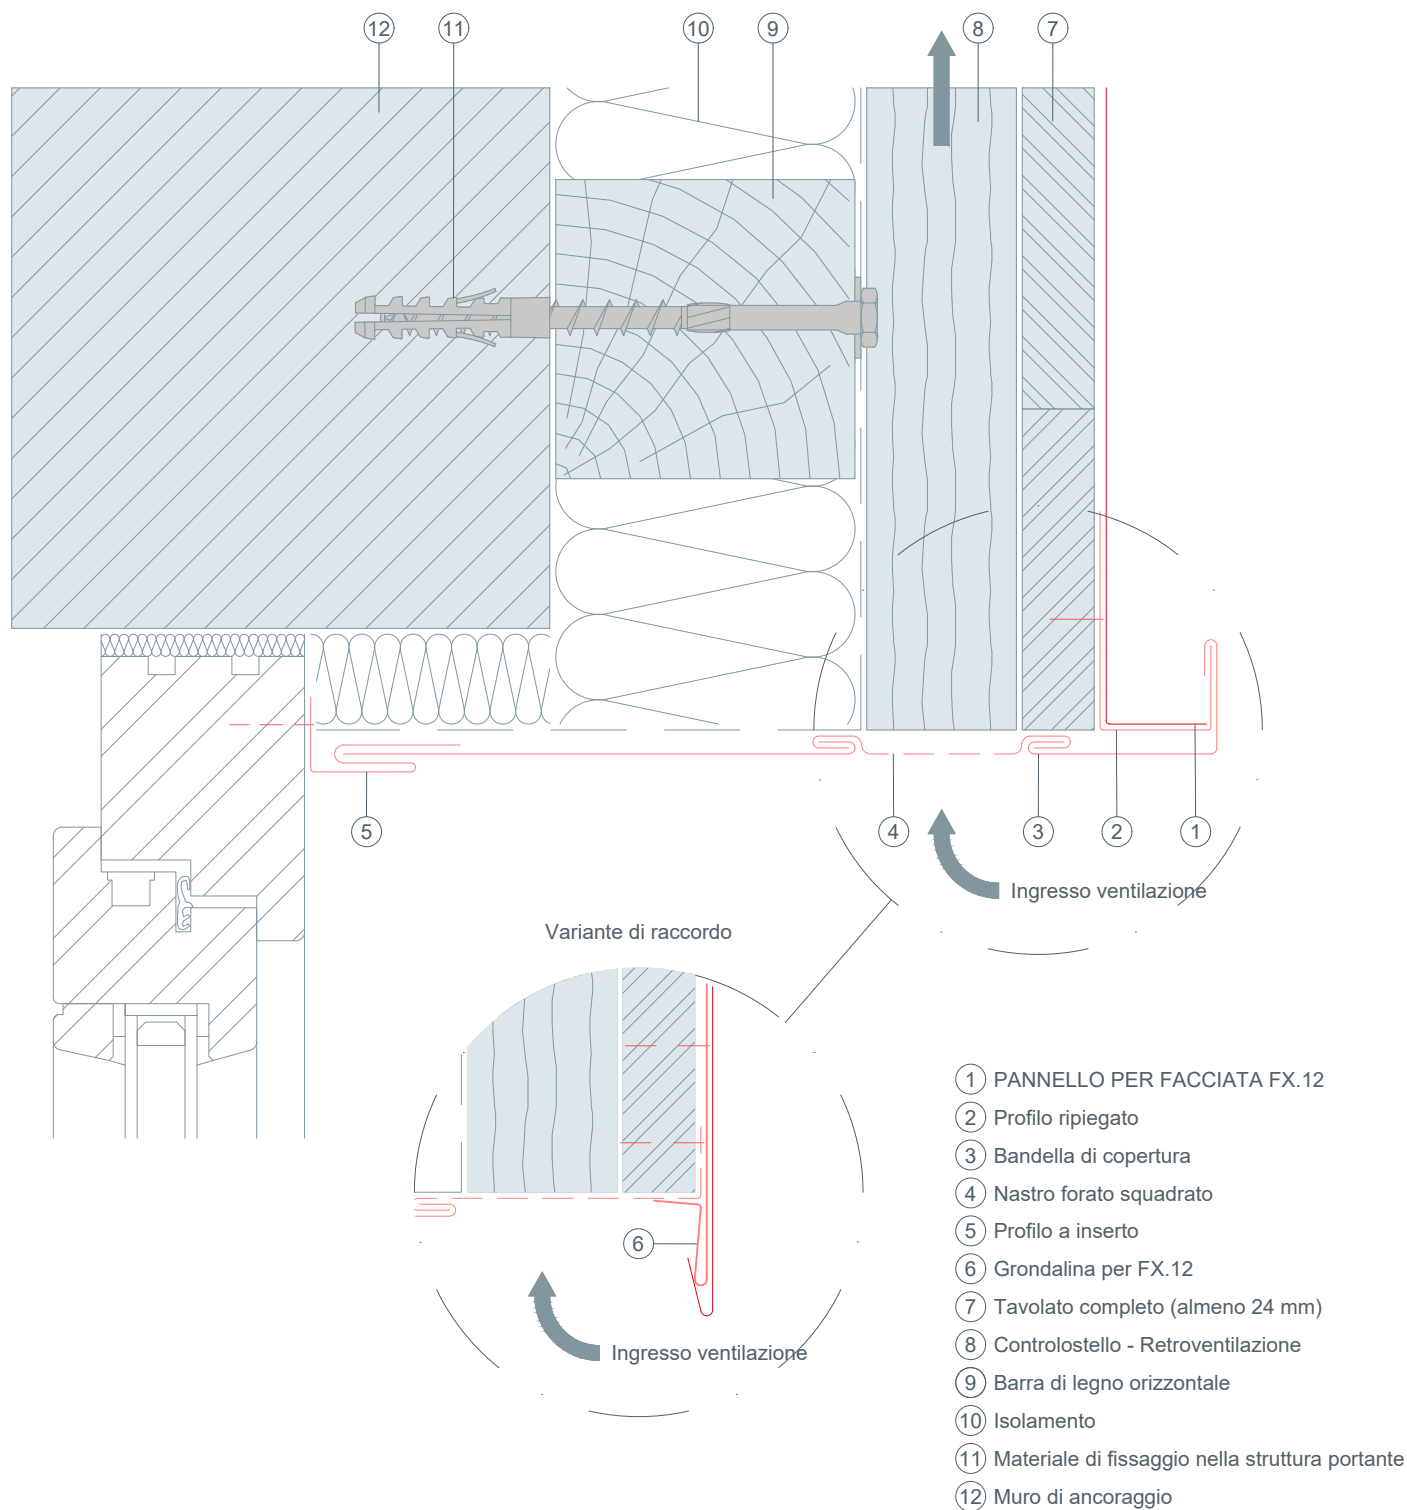



STARK WIE EIN STIER

Raccordo alla testa Sezione verticale PANNELLO PER FACCIATA FX.12 DETTAGLI CAD

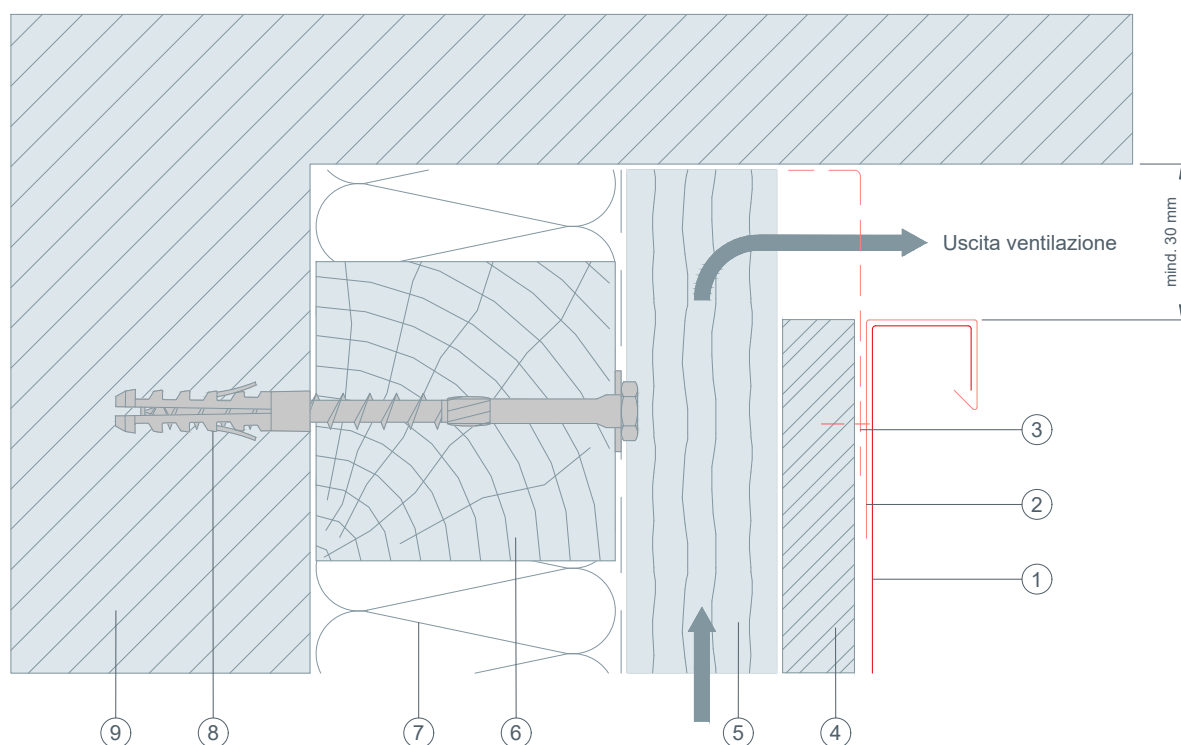

- ① PANNELLO PER FACCIATA FX.12
- ② Profilo ripiegato
- ③ Nastro forato squadrato
- ④ Tavolato completo (almeno 24 mm)
- ⑤ Controlostello - Retroventilazione
- ⑥ Barra di legno orizzontale
- ⑦ Isolamento
- ⑧ Materiale di fissaggio nella struttura portante
- ⑨ Muro di ancoraggio




STARK WIE EIN STIER

Muretto

Sezione verticale

PANNELLO PER FACCIATA FX.12


DETTAGLI CAD

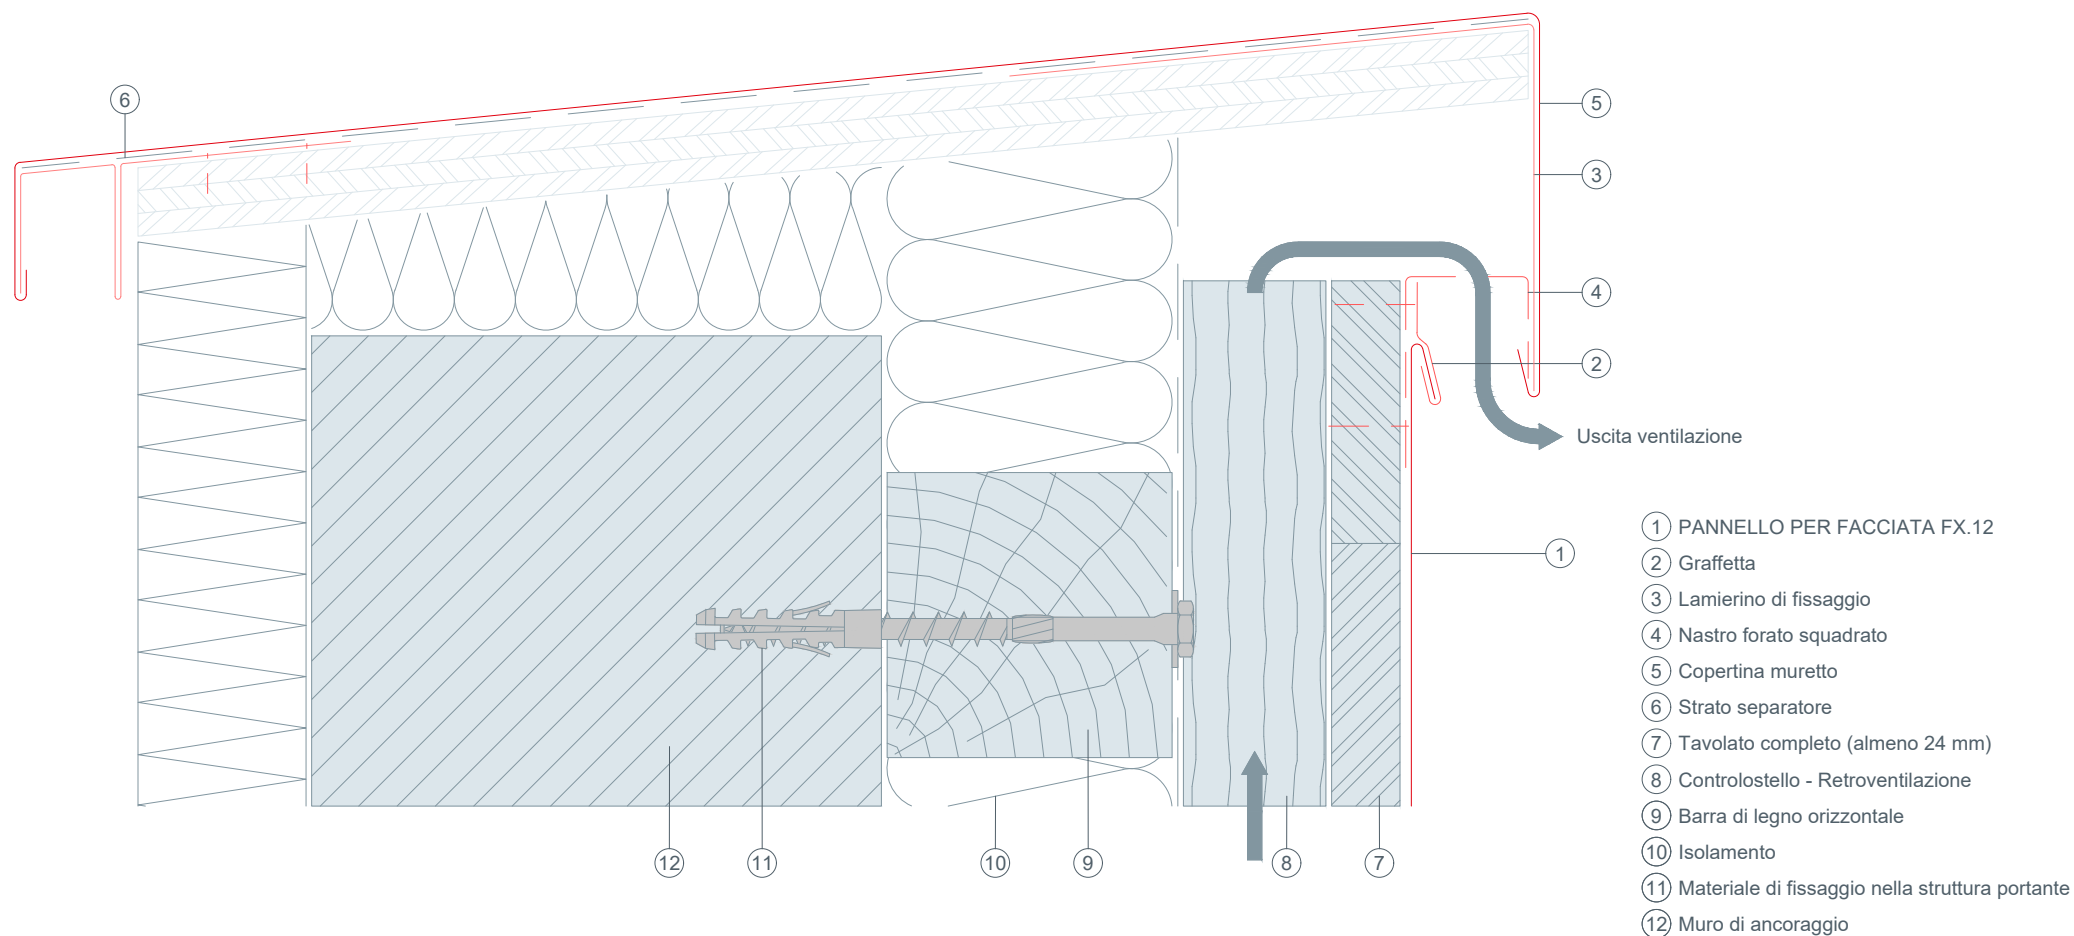



STARK WIE EIN STIER

Sezione verticale PANNELLO PER FACCIATA FX.12 DETTAGLI CAD

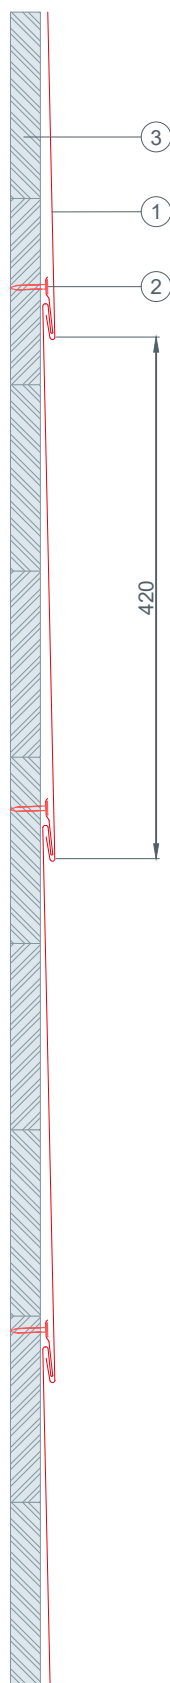


- ① PANNELLO PER FACCIATA FX.12
- ② Chiodo zigrinato zincato
- ③ Tavolato completo (almeno 24 mm)



STARK WIE EIN STIER

Raccordo al piede Sezione verticale PANNELLO PER FACCIATA FX.12 DETTAGLI CAD

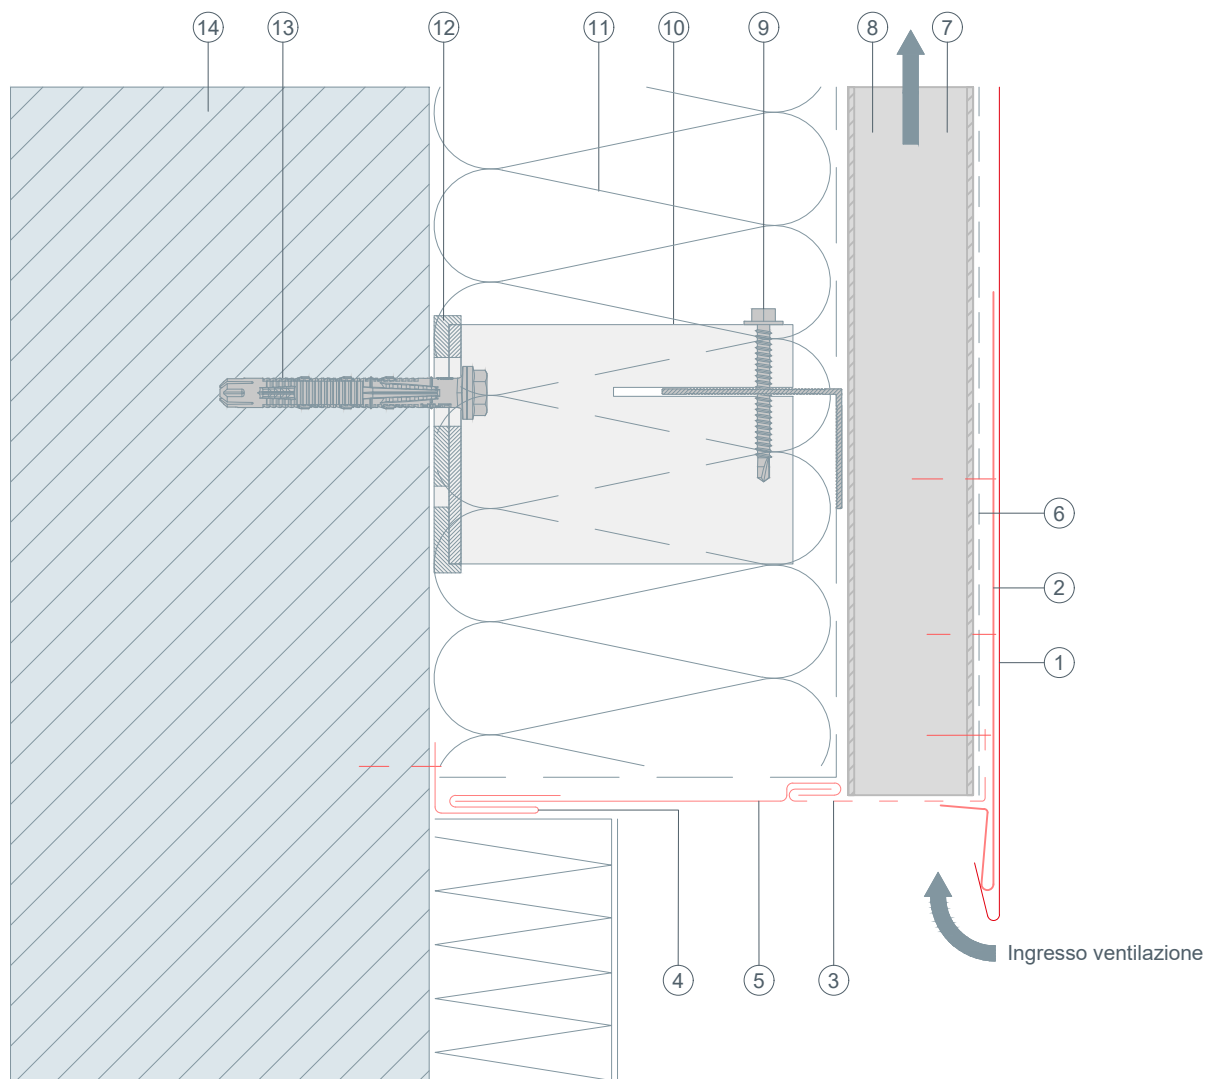


- ① PANNELLO PER FACCIATA FX.12
- ② Grondalina per FX.12
- ③ Nastro forato squadrato
- ④ Profilo a inserto
- ⑤ Bandella di copertura
- ⑥ Strato separatore
- ⑦ Lamiera trapezoidale
- ⑧ Retroventilazione
- ⑨ Vite di collegamento
- ⑩ Diastanziatore
- ⑪ Isolamento
- ⑫ Elemento isolante (Blocco termico)
- ⑬ Materiale di fissaggio nella struttura portante
- ⑭ Muro di ancoraggio



STARK WIE EIN STIER

Raccordo a parete Sezione orizzontale PANNELLO PER FACCIATA FX.12 DETTAGLI CAD

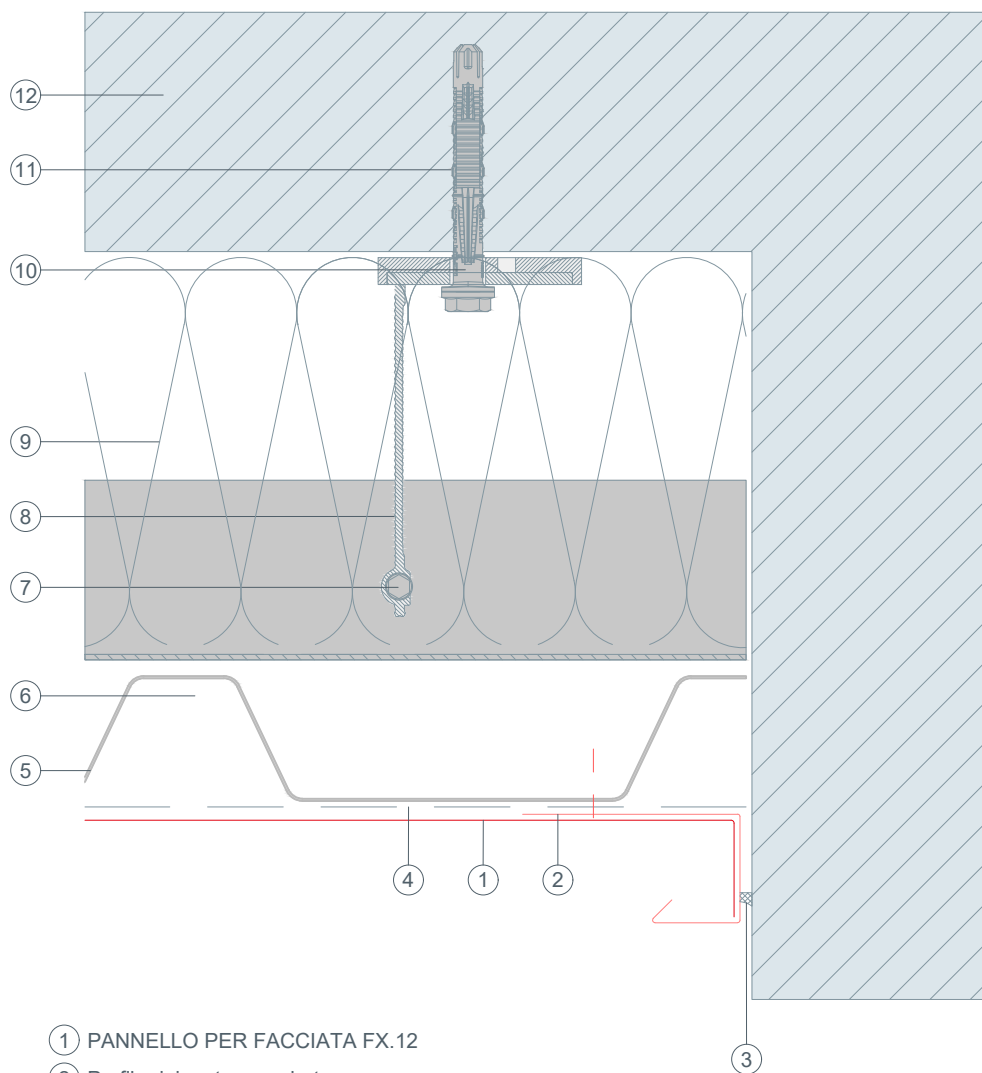


- ① PANNELLO PER FACCIATA FX.12
- ② Profilo ripiegato squadrato
- ③ Fuga di manutenzione elastica
- ④ Strato separatore
- ⑤ Lamiera trapezoidale
- ⑥ Retroventilazione
- ⑦ Vite di collegamento
- ⑧ Diastanziatore
- ⑨ Isolamento
- ⑩ Elemento isolante (Blocco termico)
- ⑪ Materiale di fissaggio nella struttura portante
- ⑫ Muro di ancoraggio



STARK WIE EIN STIER

Angolo esterno Sezione orizzontale PANNELLO PER FACCIATA FX.12 DETTAGLI CAD

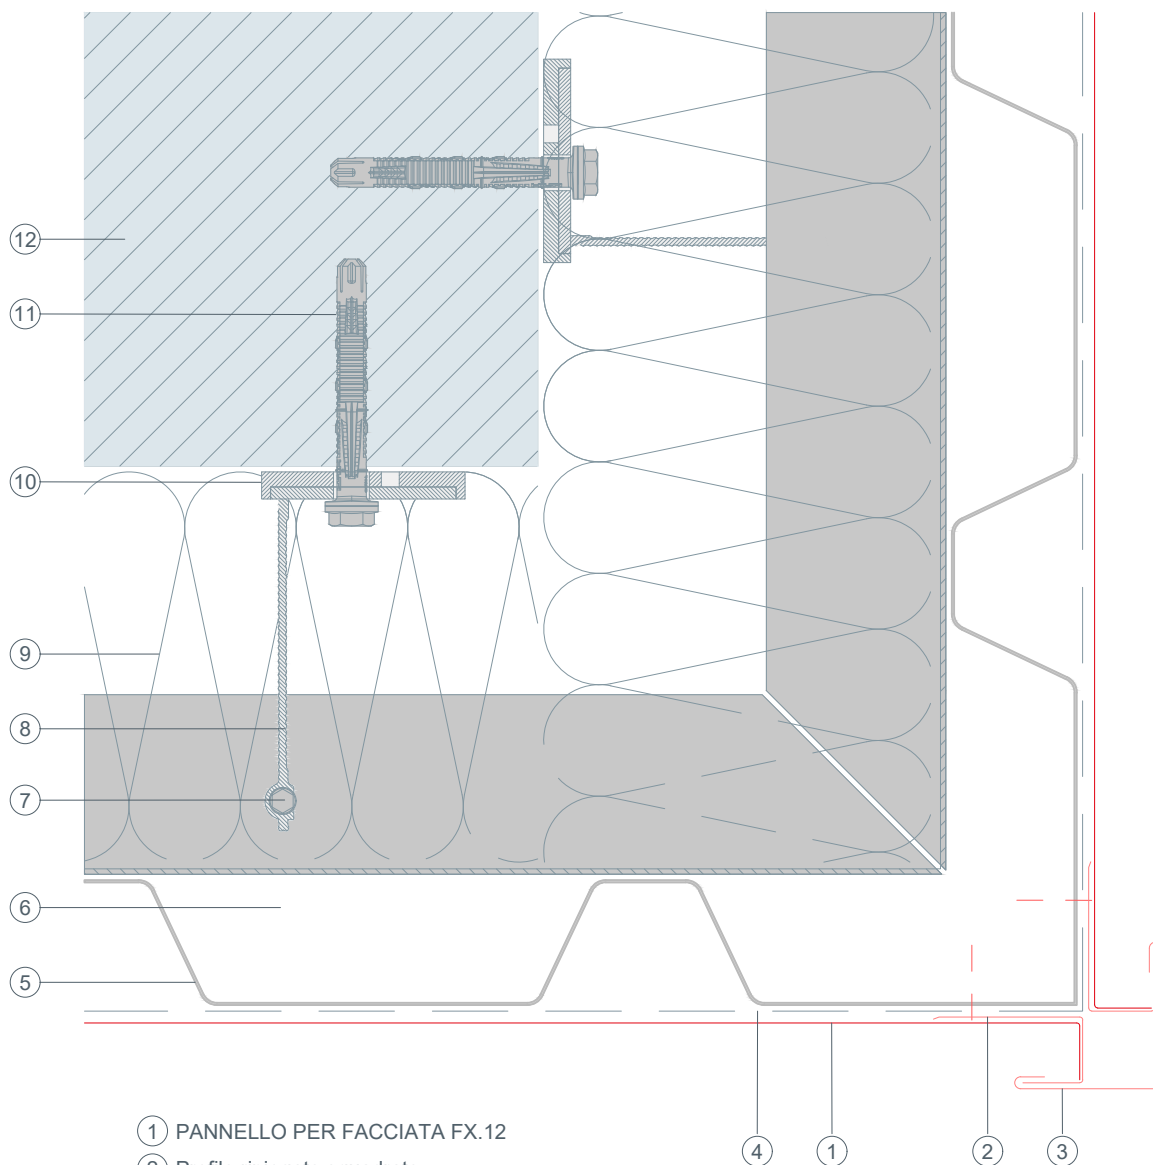


- ① PANNELLO PER FACCIATA FX.12
- ② Profilo ripiegato squadrato
- ③ Angolare esterno
- ④ Strato separatore
- ⑤ Lamiera trapezoidale
- ⑥ Retroventilazione
- ⑦ Vite di collegamento
- ⑧ Diastanziatore
- ⑨ Isolamento
- ⑩ Elemento isolante (Blocco termico)
- ⑪ Materiale di fissaggio nella struttura portante
- ⑫ Muro di ancoraggio



STARK WIE EIN STIER

Angolo interno Sezione orizzontale PANNELLO PER FACCIATA FX.12 DETTAGLI CAD

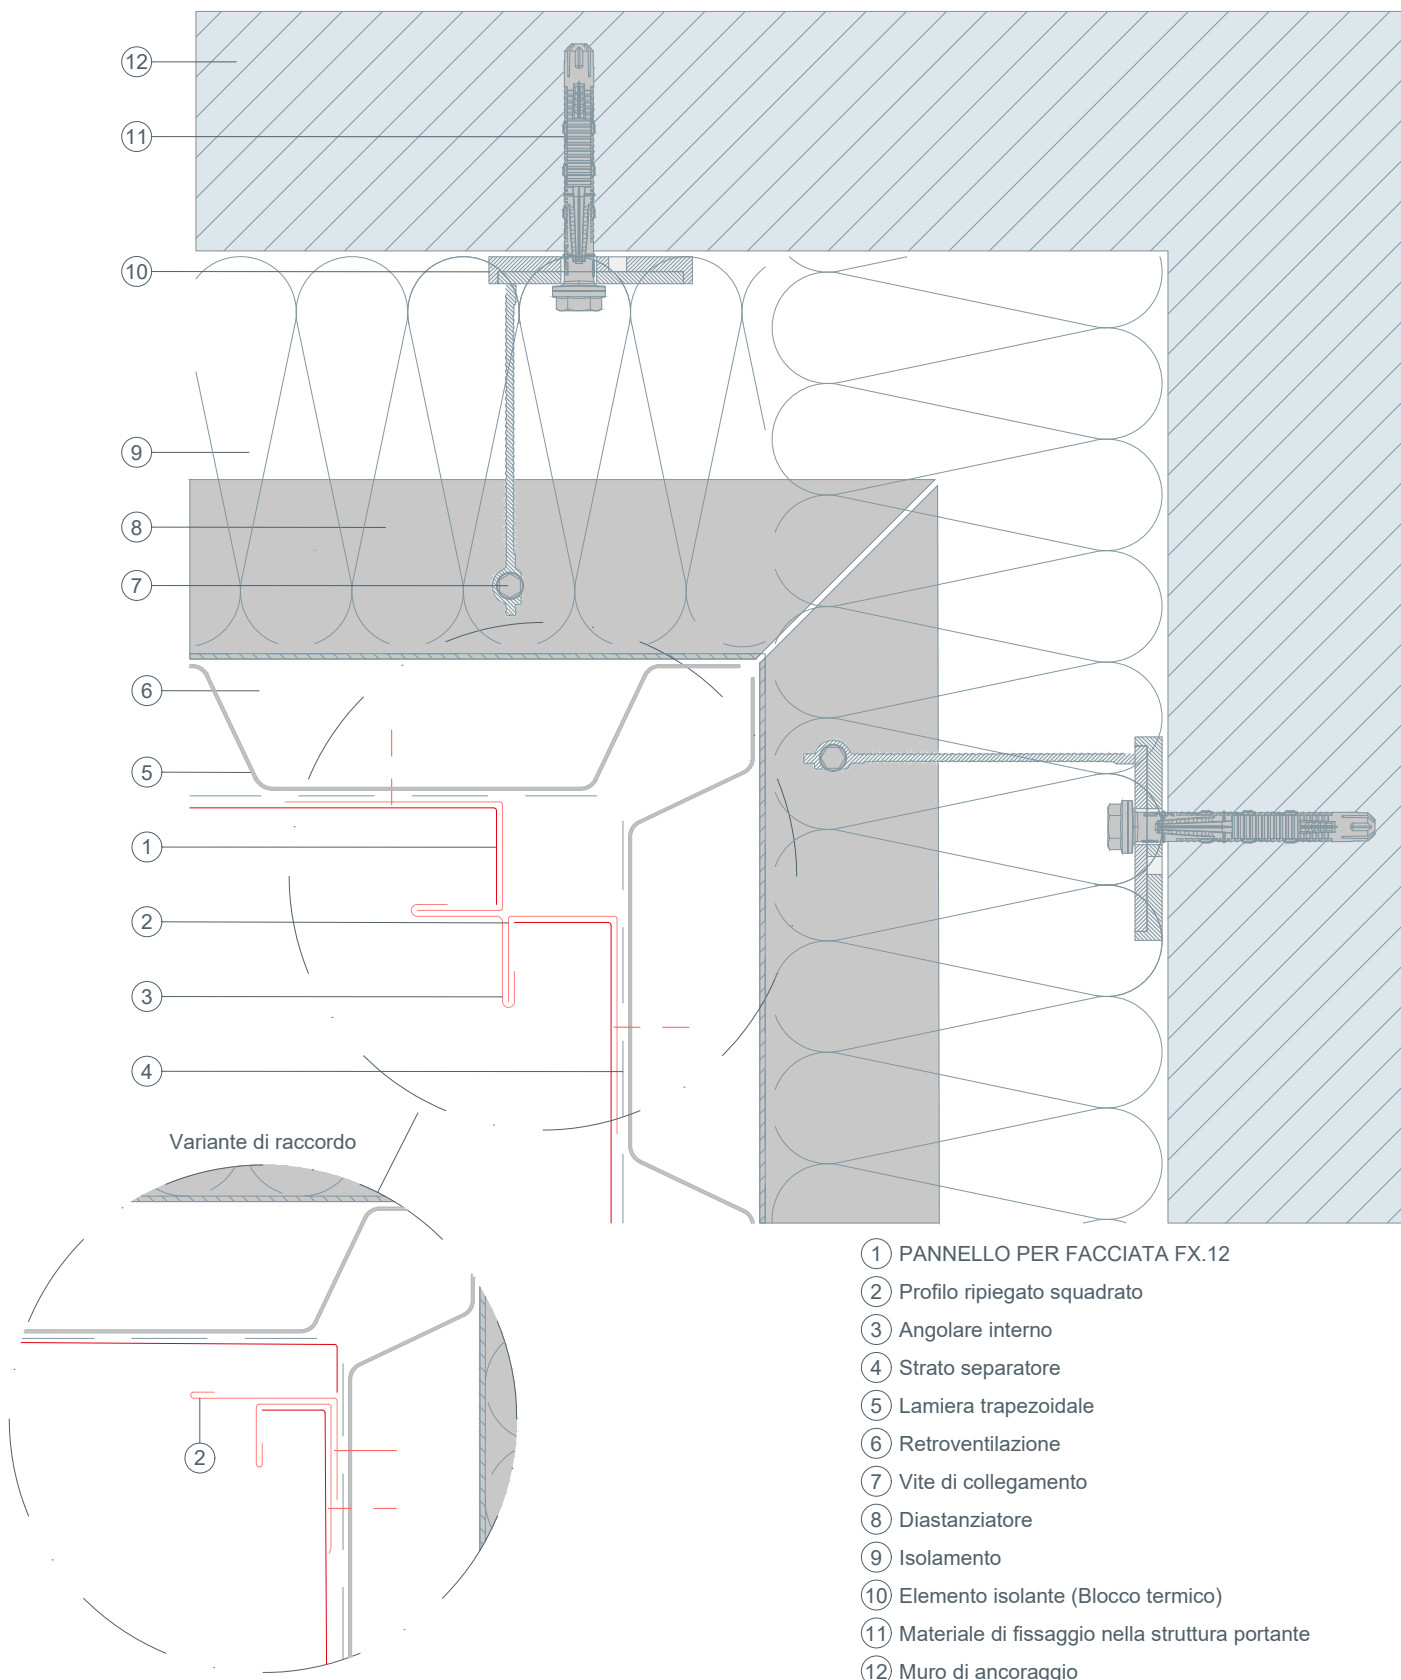




STARK WIE EIN STIER

Davanzale

Sezione verticale

PANNELLO PER FACCIATA FX.12


DETTAGLI CAD

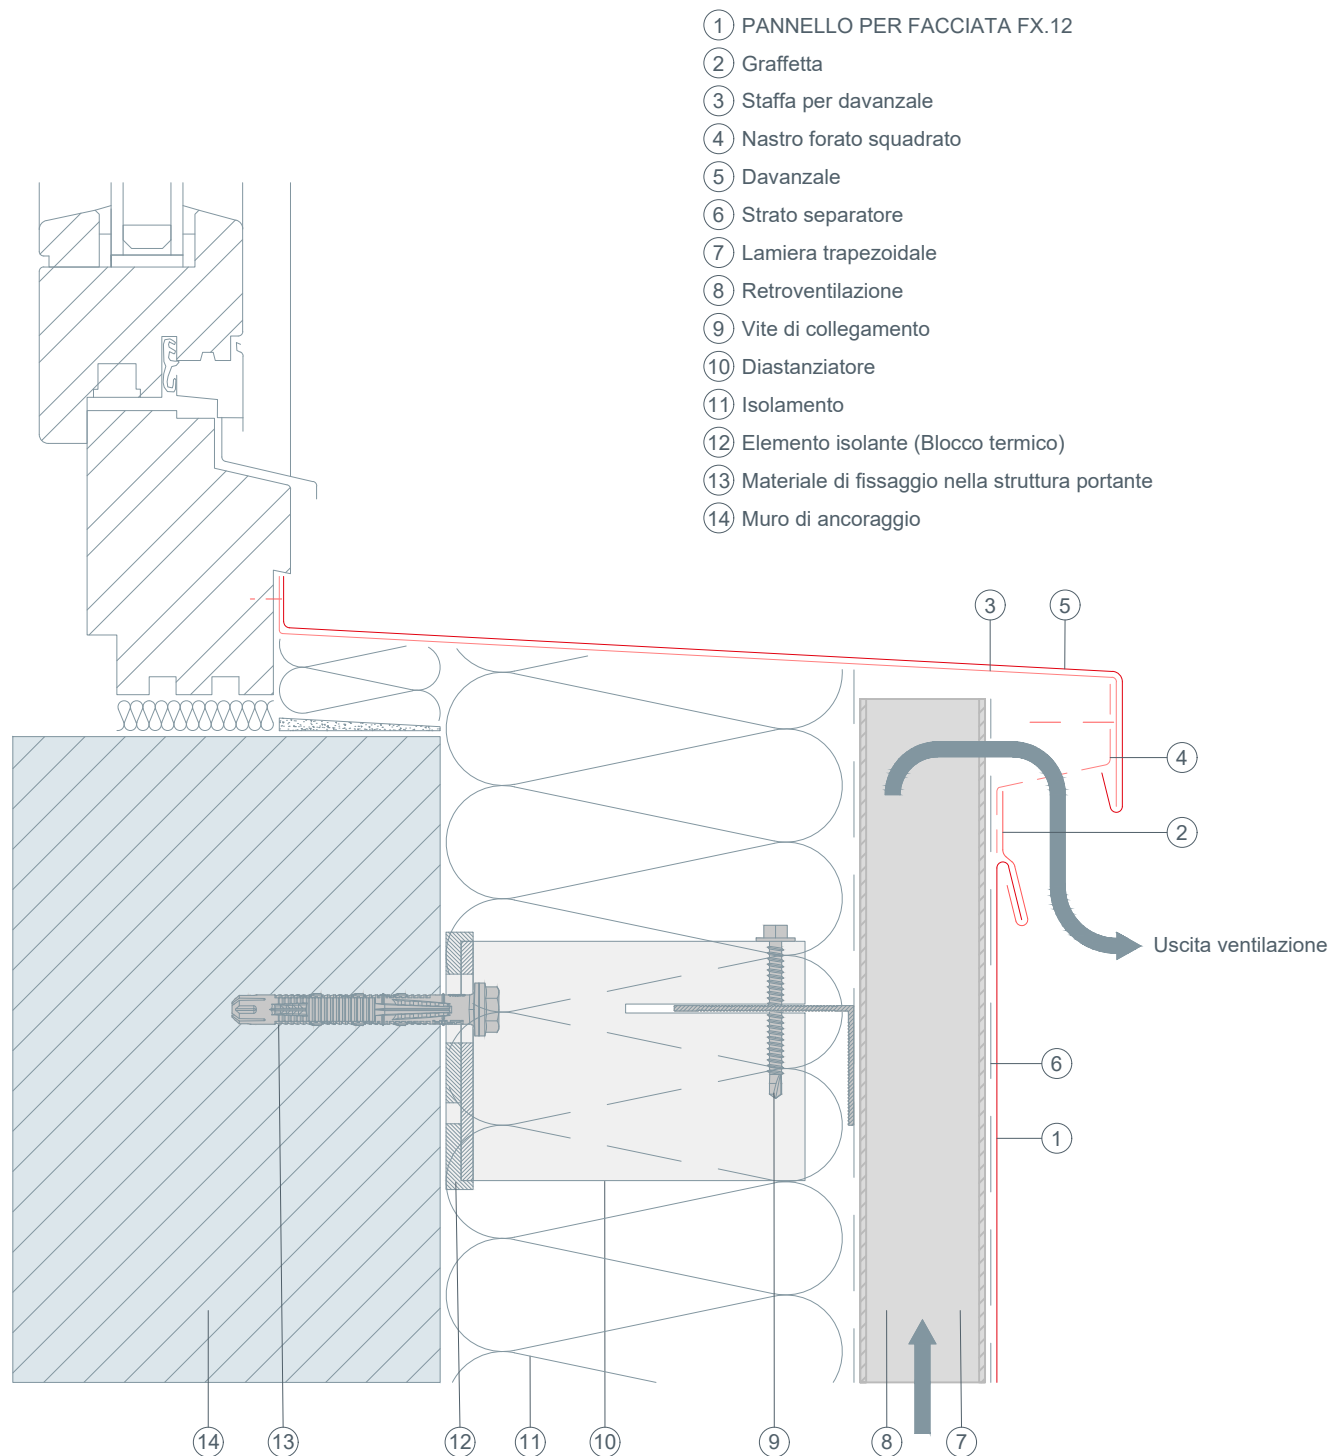



STARK WIE EIN STIER


Intradosso della finestra Sezione orizzontale PANNELLO PER FACCIATA FX.12 DETTAGLI CAD

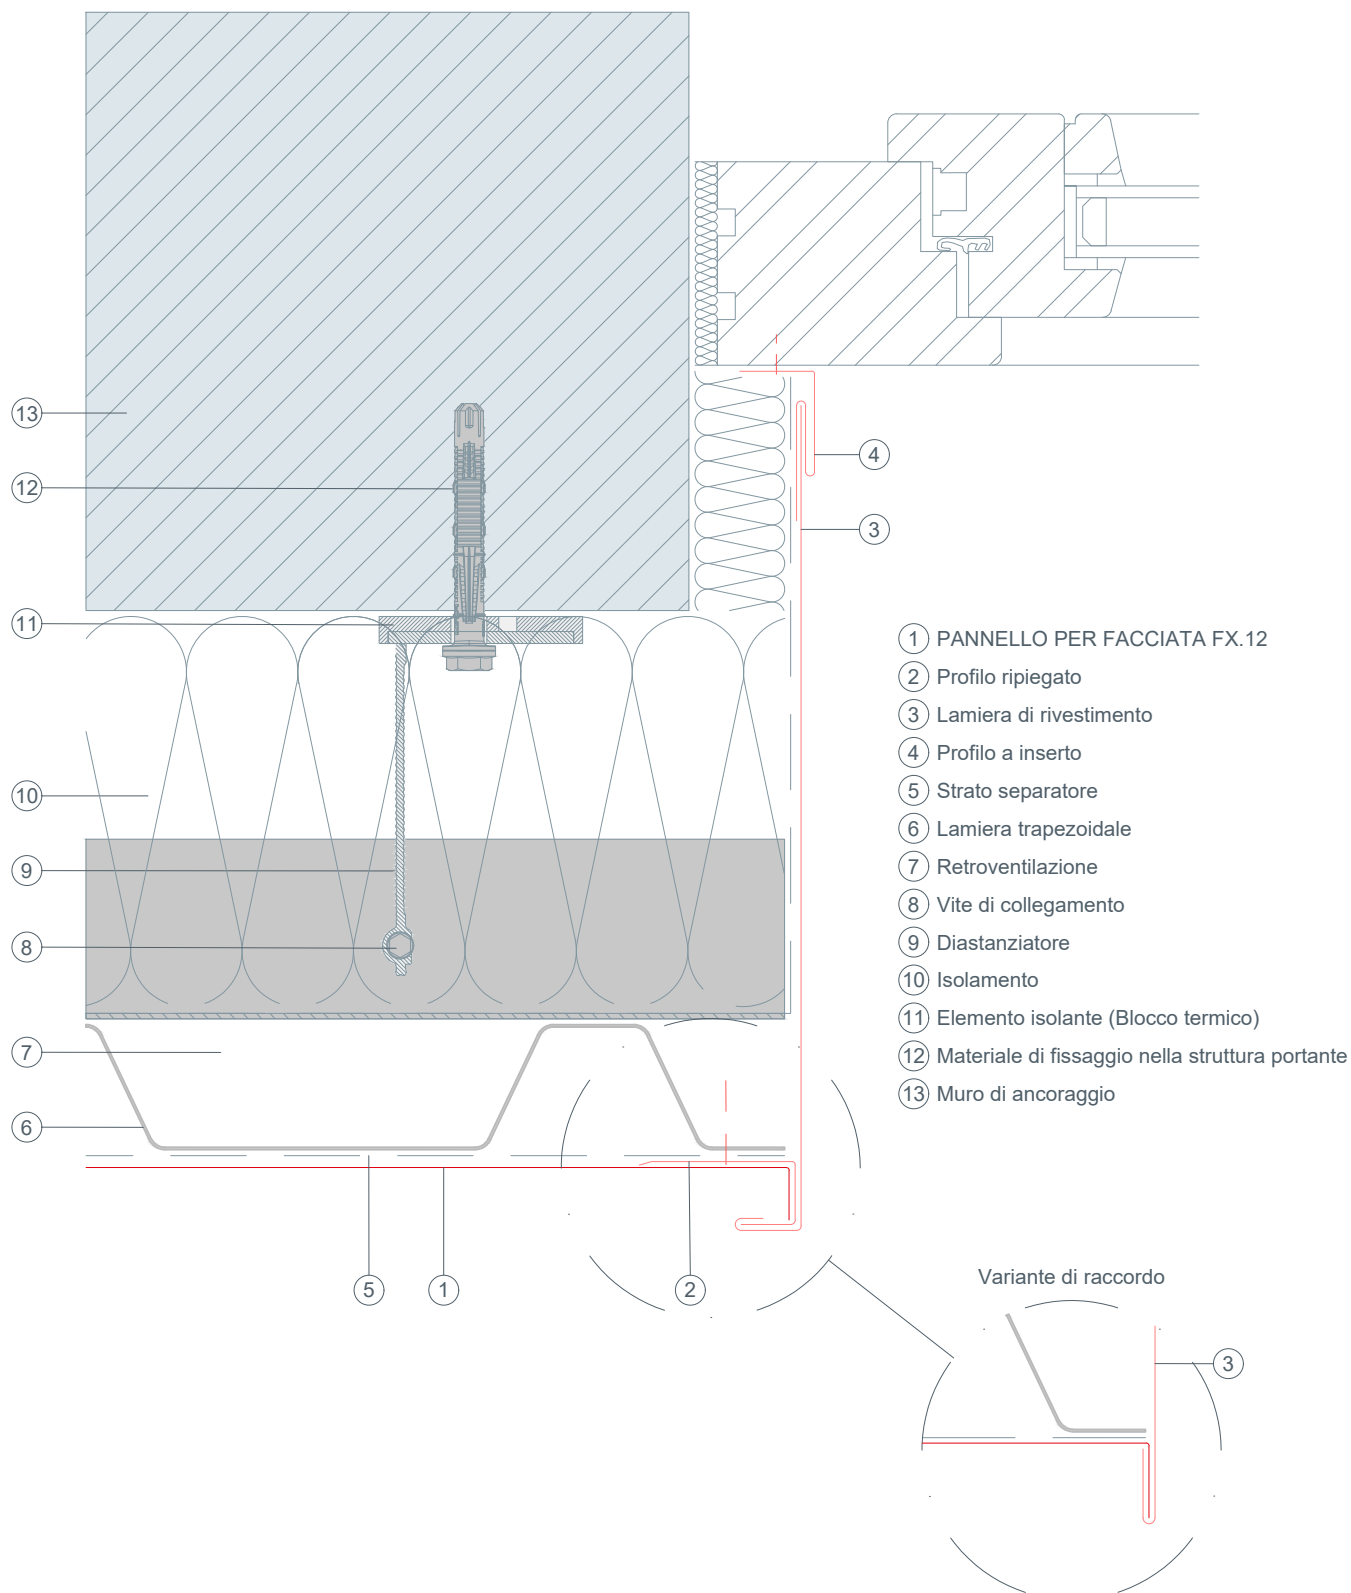



STARK WIE EIN STIER


Architrave della finestra Sezione verticale PANNELLO PER FACCIATA FX.12 DETTAGLI CAD

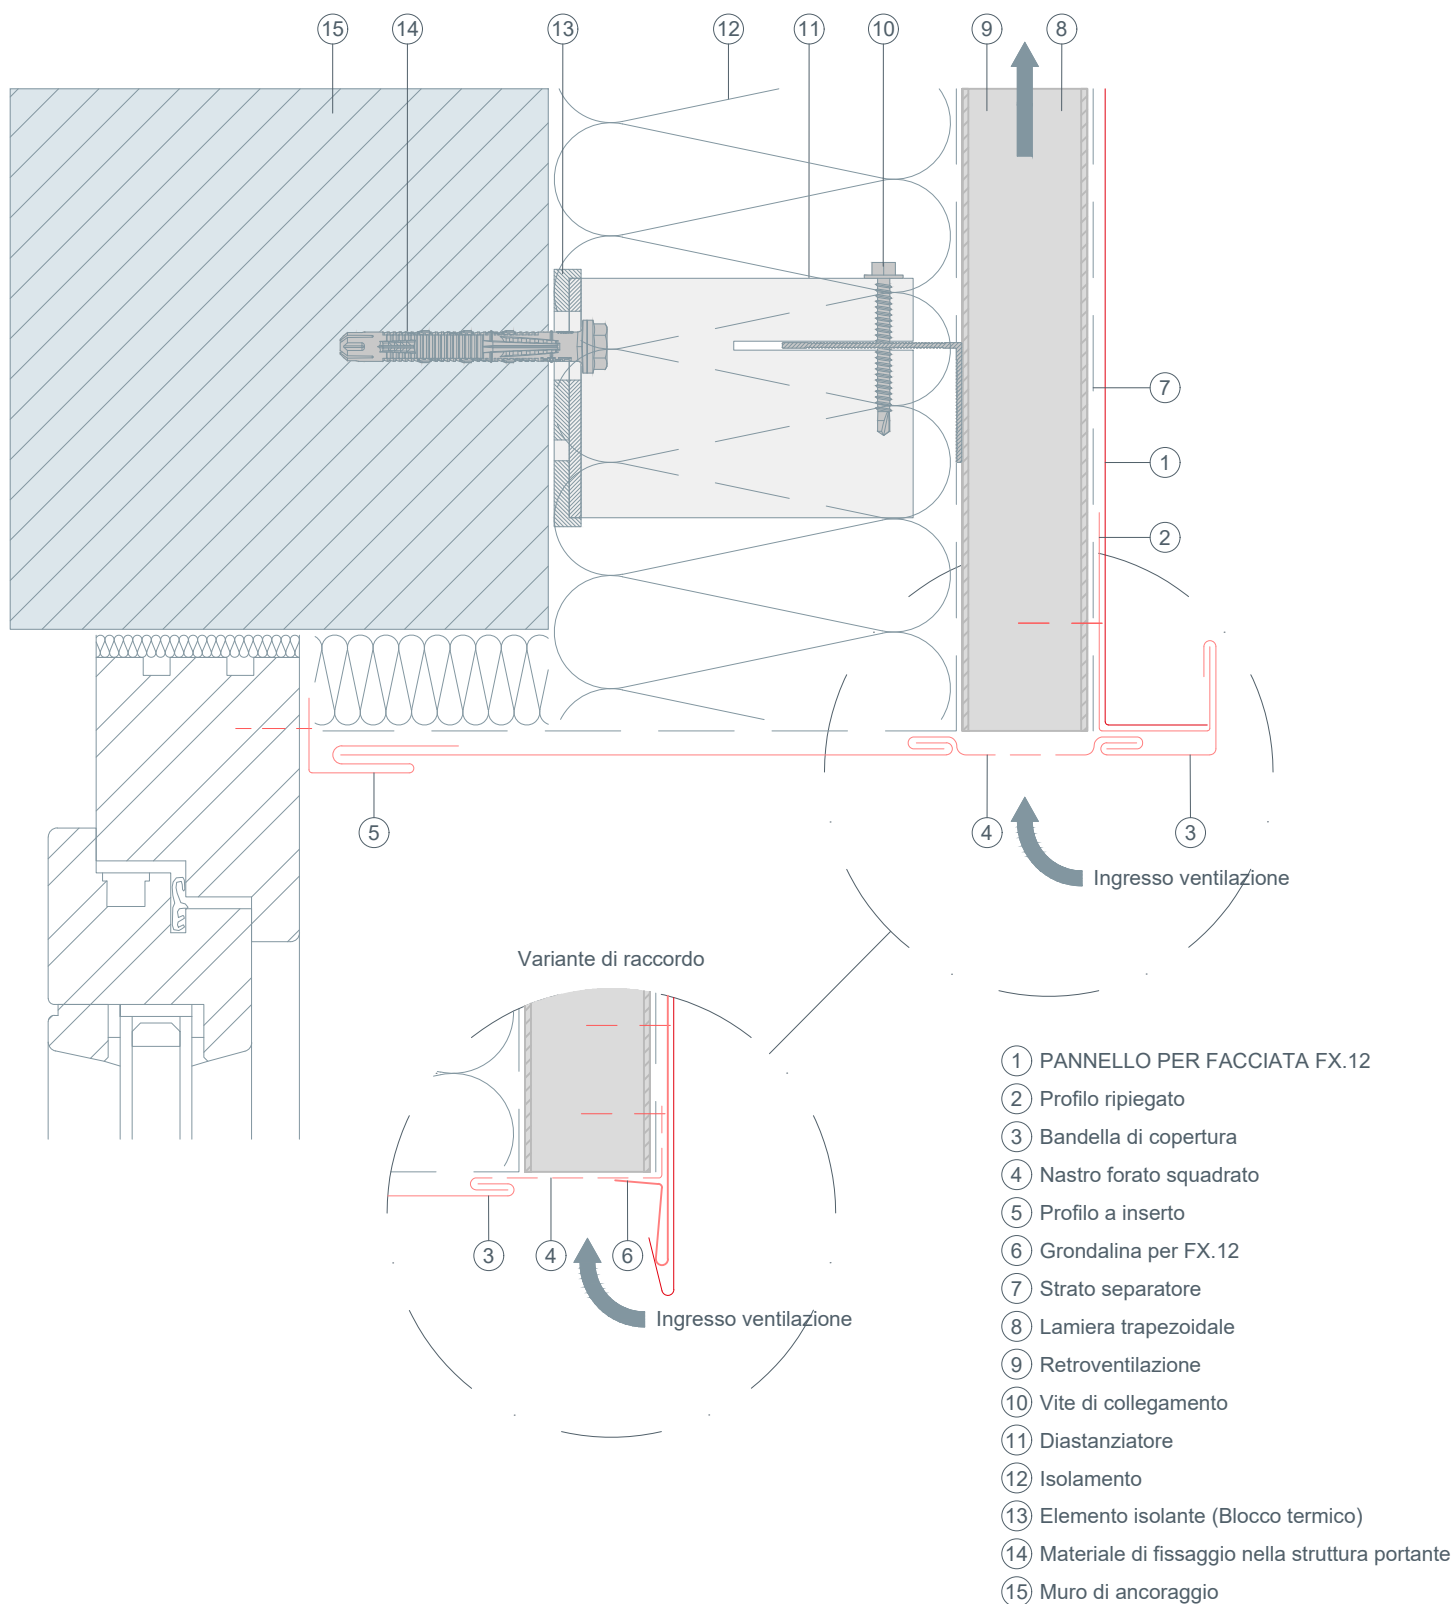



STARK WIE EIN STIER

Raccordo alla testa Sezione verticale PANNELLO PER FACCIATA FX.12 DETTAGLI CAD

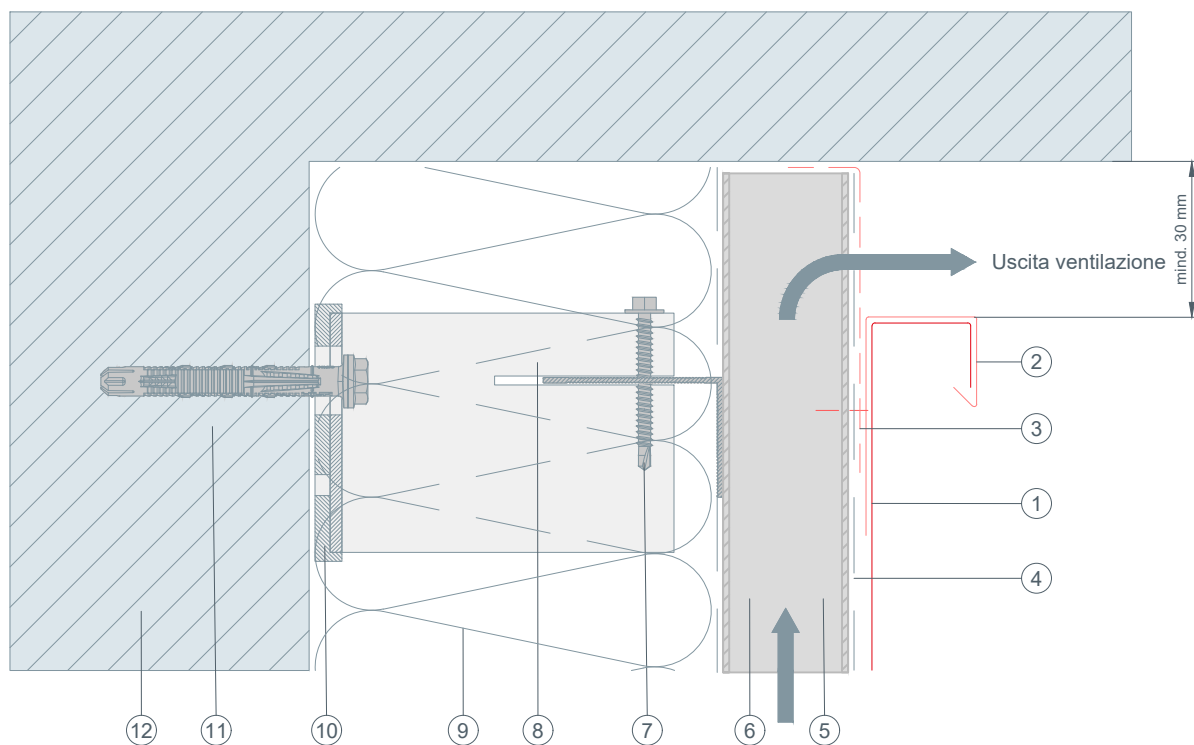

- ① PANNELLO PER FACCIATA FX.12
- ② Profilo ripiegato
- ③ Nastro forato squadrato
- ④ Strato separatore
- ⑤ Lamiera trapezoidale
- ⑥ Retroventilazione
- ⑦ Vite di collegamento
- ⑧ Diastanziatore
- ⑨ Isolamento
- ⑩ Elemento isolante (Blocco termico)
- ⑪ Materiale di fissaggio nella struttura portante
- ⑫ Muro di ancoraggio




STARK WIE EIN STIER

Muretto

Sezione verticale

PANNELLO PER FACCIATA FX.12

DETTAGLI CAD

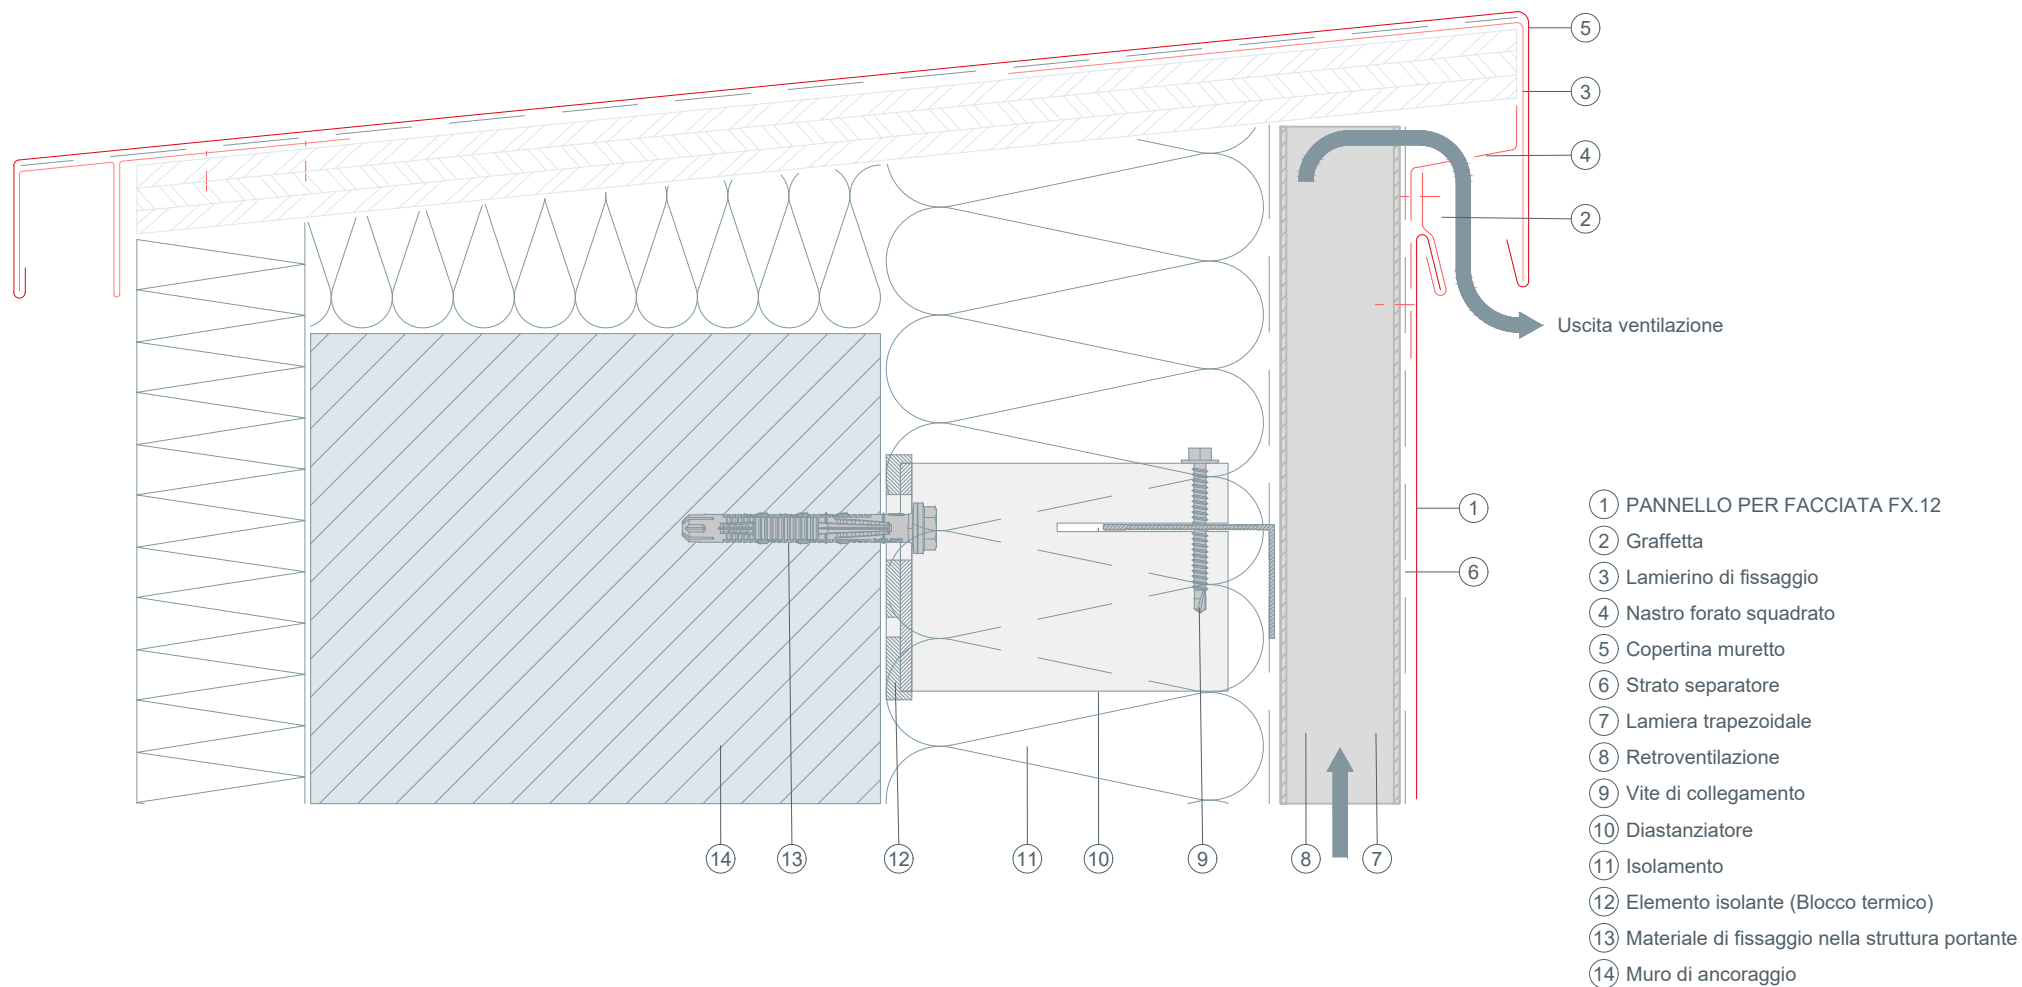




STARK WIE EIN STIER

Misura di posa Sezione verticale

PANNELLO PER FACCIATA FX.12

DETTAGLI CAD

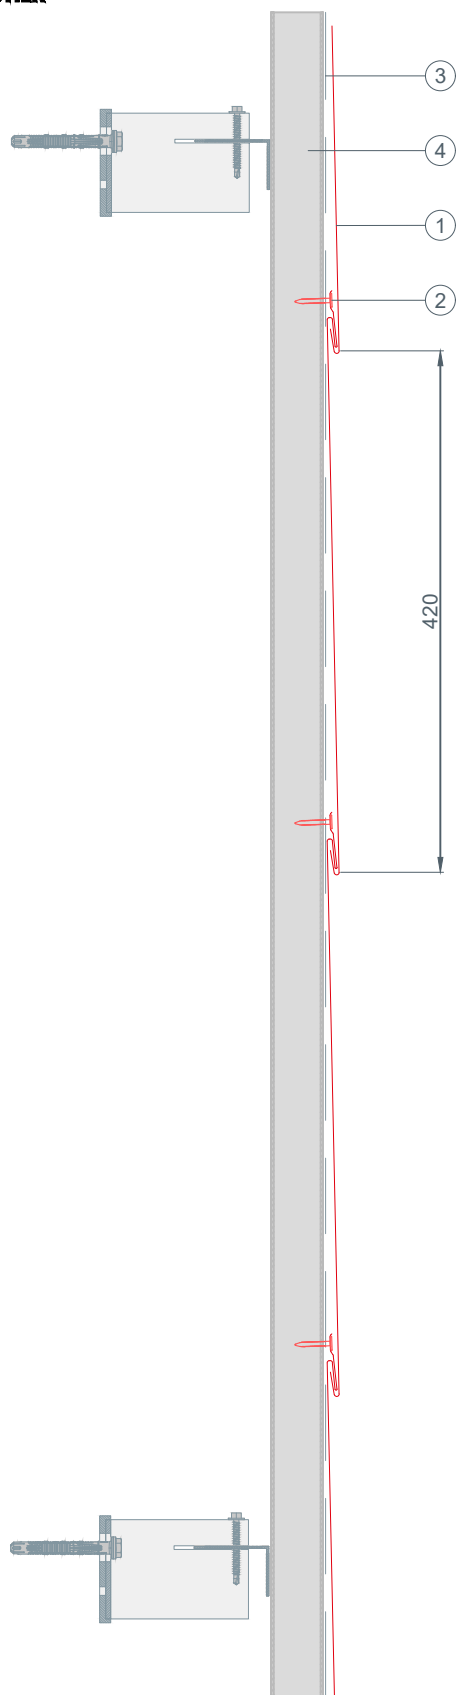

- ① PANNELLO PER FACCIATA FX.12
- ② Vite autoforante in acciaio - sottostruttura
- ③ Strato separatore
- ④ Lamiera trapezoidale